


نمونه سوال عملی اتوکد

پلان معماری شکل زیر، پلان یک ساختمان یک طبقه می باشد که کارآموز با توجه به خصوصیات و مشخصات ارائه شده در قسمت نقشه عملی باید اقدام به ترسیم آن نموده و سپس حجم بیرونی آن را ایجاد و در آخر از آن خروجی pdf بگیرید.

۱. واحدهای اندازه گیری را سانتیمتر تنظیم کنید.
۲. محدوده ترسیم را بر اساس ابعاد کاغذ a4 تنظیم کنید.
۳. دستورات کمک رسم ها فعال شوند.
۴. ترسیم نقشه فوق
۵. ترسیم لایه بندی شود.
۶. رنگ لایه اندازه گذاری متفاوت در نظر گرفته شود.
۷. ارتفاع حجم بیرونی ۳.۲۰ متر و ارتفاع O.K.B. ۹۰ سانتی متر
۸. در سرویس بهداشتی و حمام ۷۰ سانتی متر و در اتاق خوابها ۹۰ سانتی متر
۹. عرض پله ۸۰ سانتی متر-کف پله ها ۳۰ سانتی متر

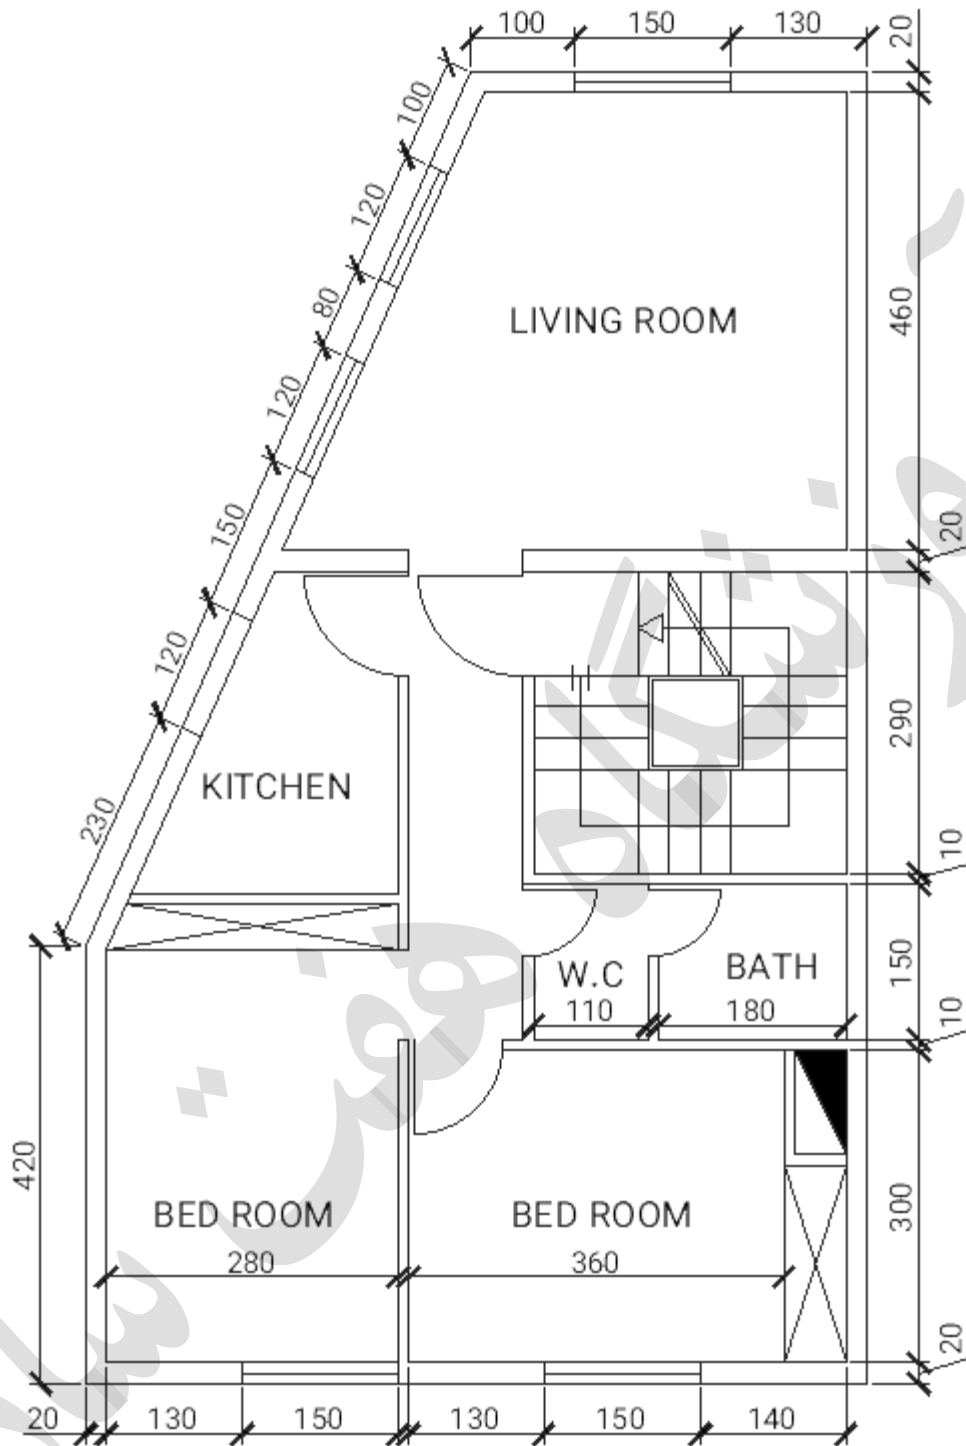

TYPICAL PLAN
SCALE 1:100